


商务外环路全长4.7公里,内幅宽13.5米,外幅宽13.7米;  
 商务内环路全长3公里,内幅宽19米,外幅宽22米;  
 会展路全长1公里,宽14米;两侧货车位宽12.9米;  
 金水立交桥通往展览中心下桥口宽7米;  
 通往二层展厅上行环道口9.45米,下桥口6米。

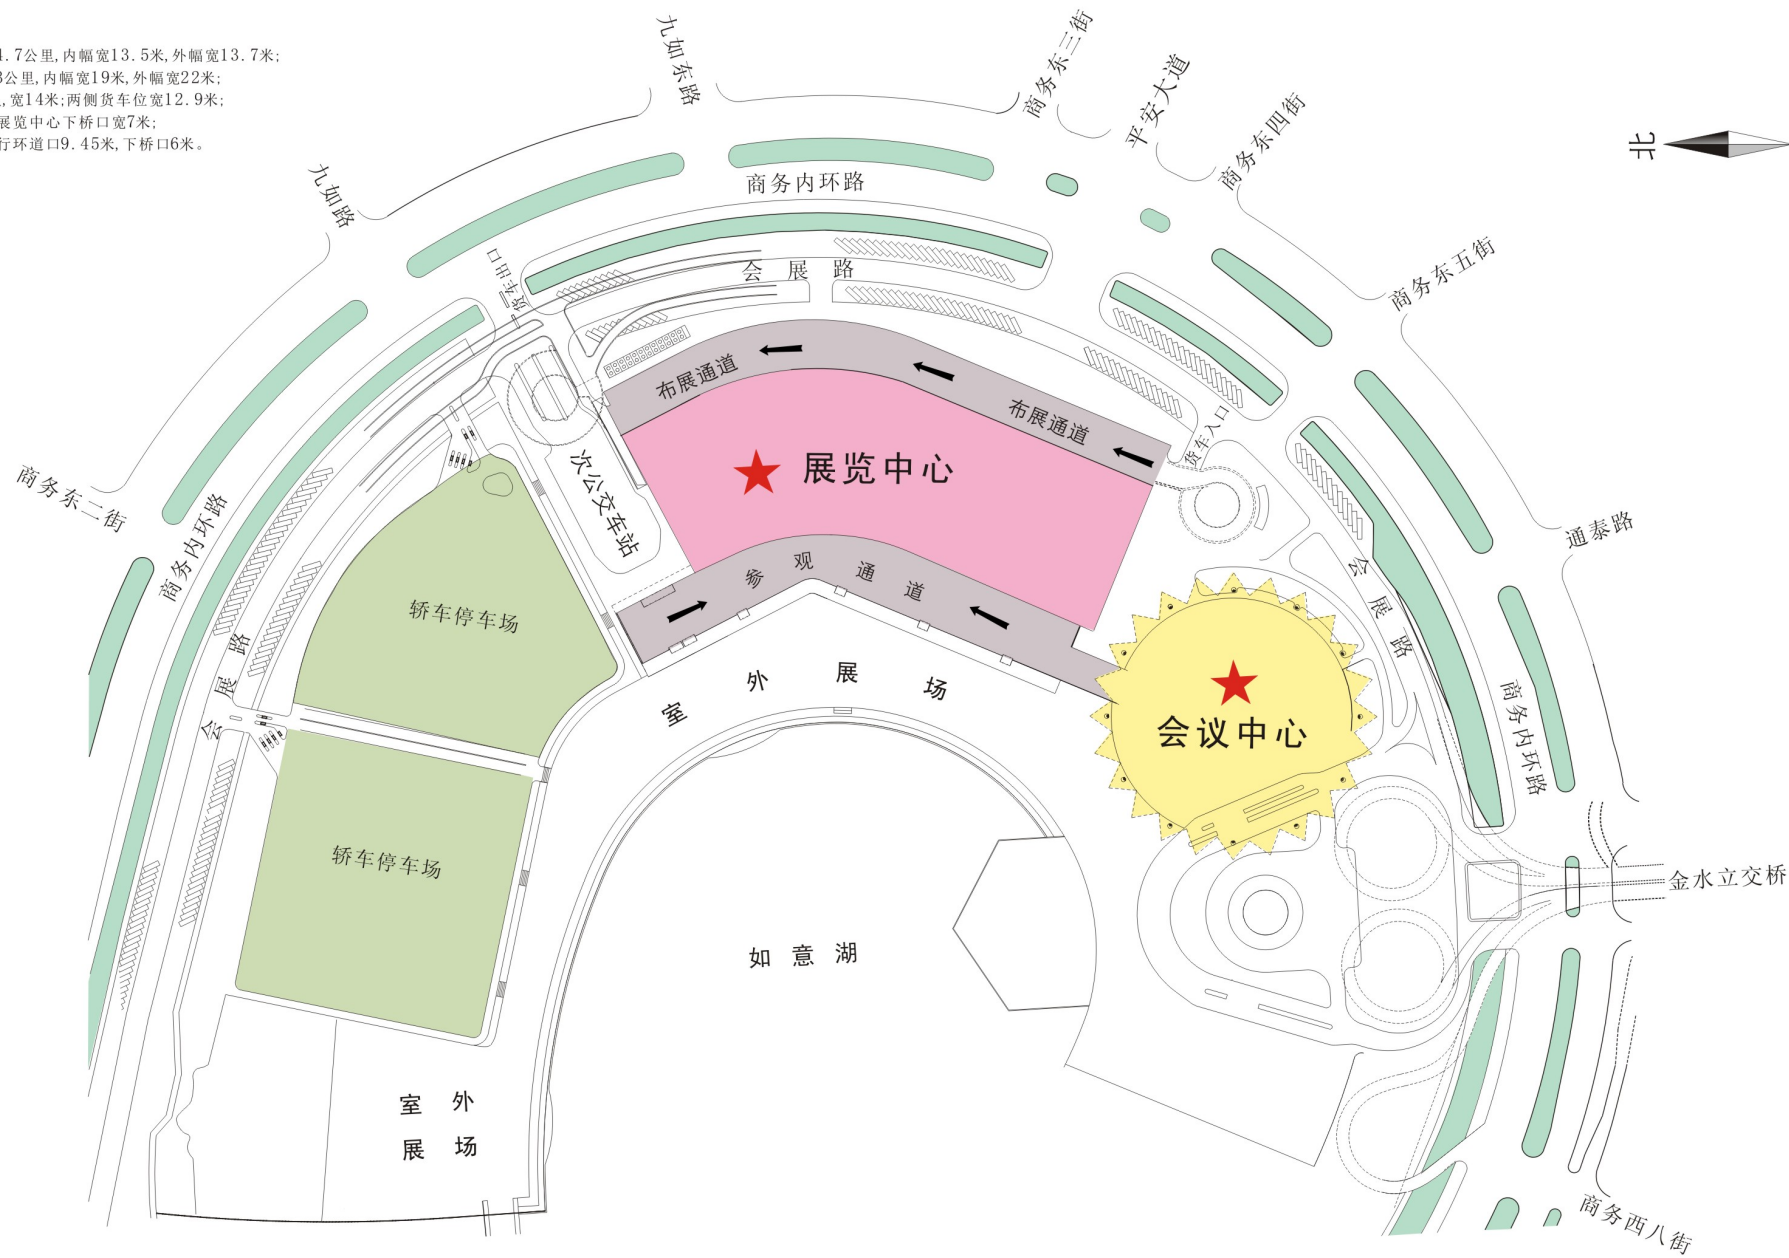

郑州国际会展中心总平面示意图